


平成18年3月20日「日光市」に変更

# 土地所在図

## 土地積測量図

地番 1872-1, ~ -33

土地の所在 今市市塩野室町字原付

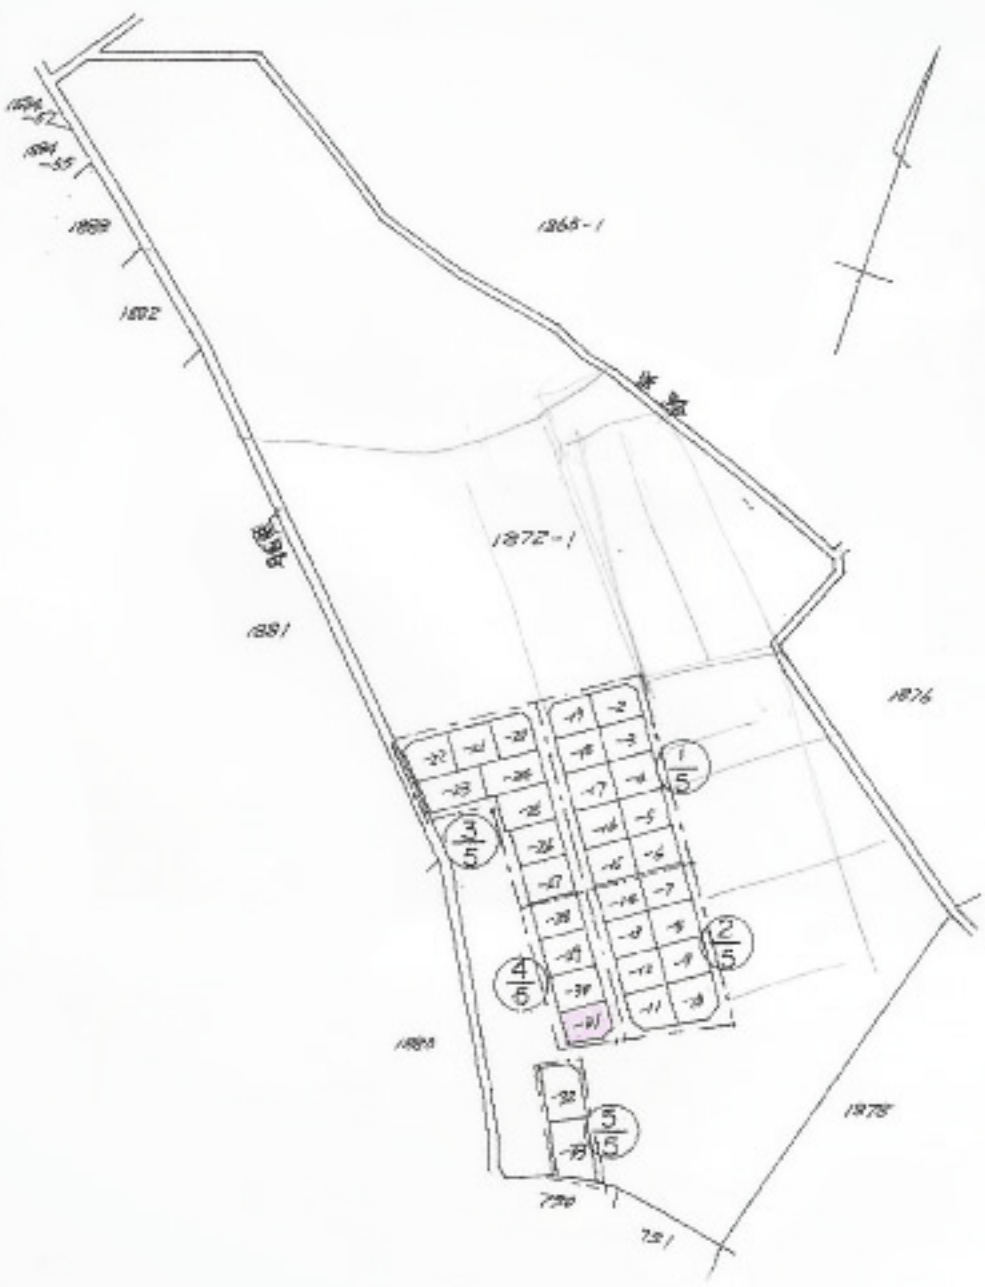

申請人	新栄開発株式会社 代表取締役 野武栄太郎	縮尺 1/2,500
-----	-------------------------	------------

平成19年 2月27日

宇都宮地方法務局今市支局

登記官 石川和博



しである。